



Дизайнер Алина Дерова
тел. +7 918 399 88 92












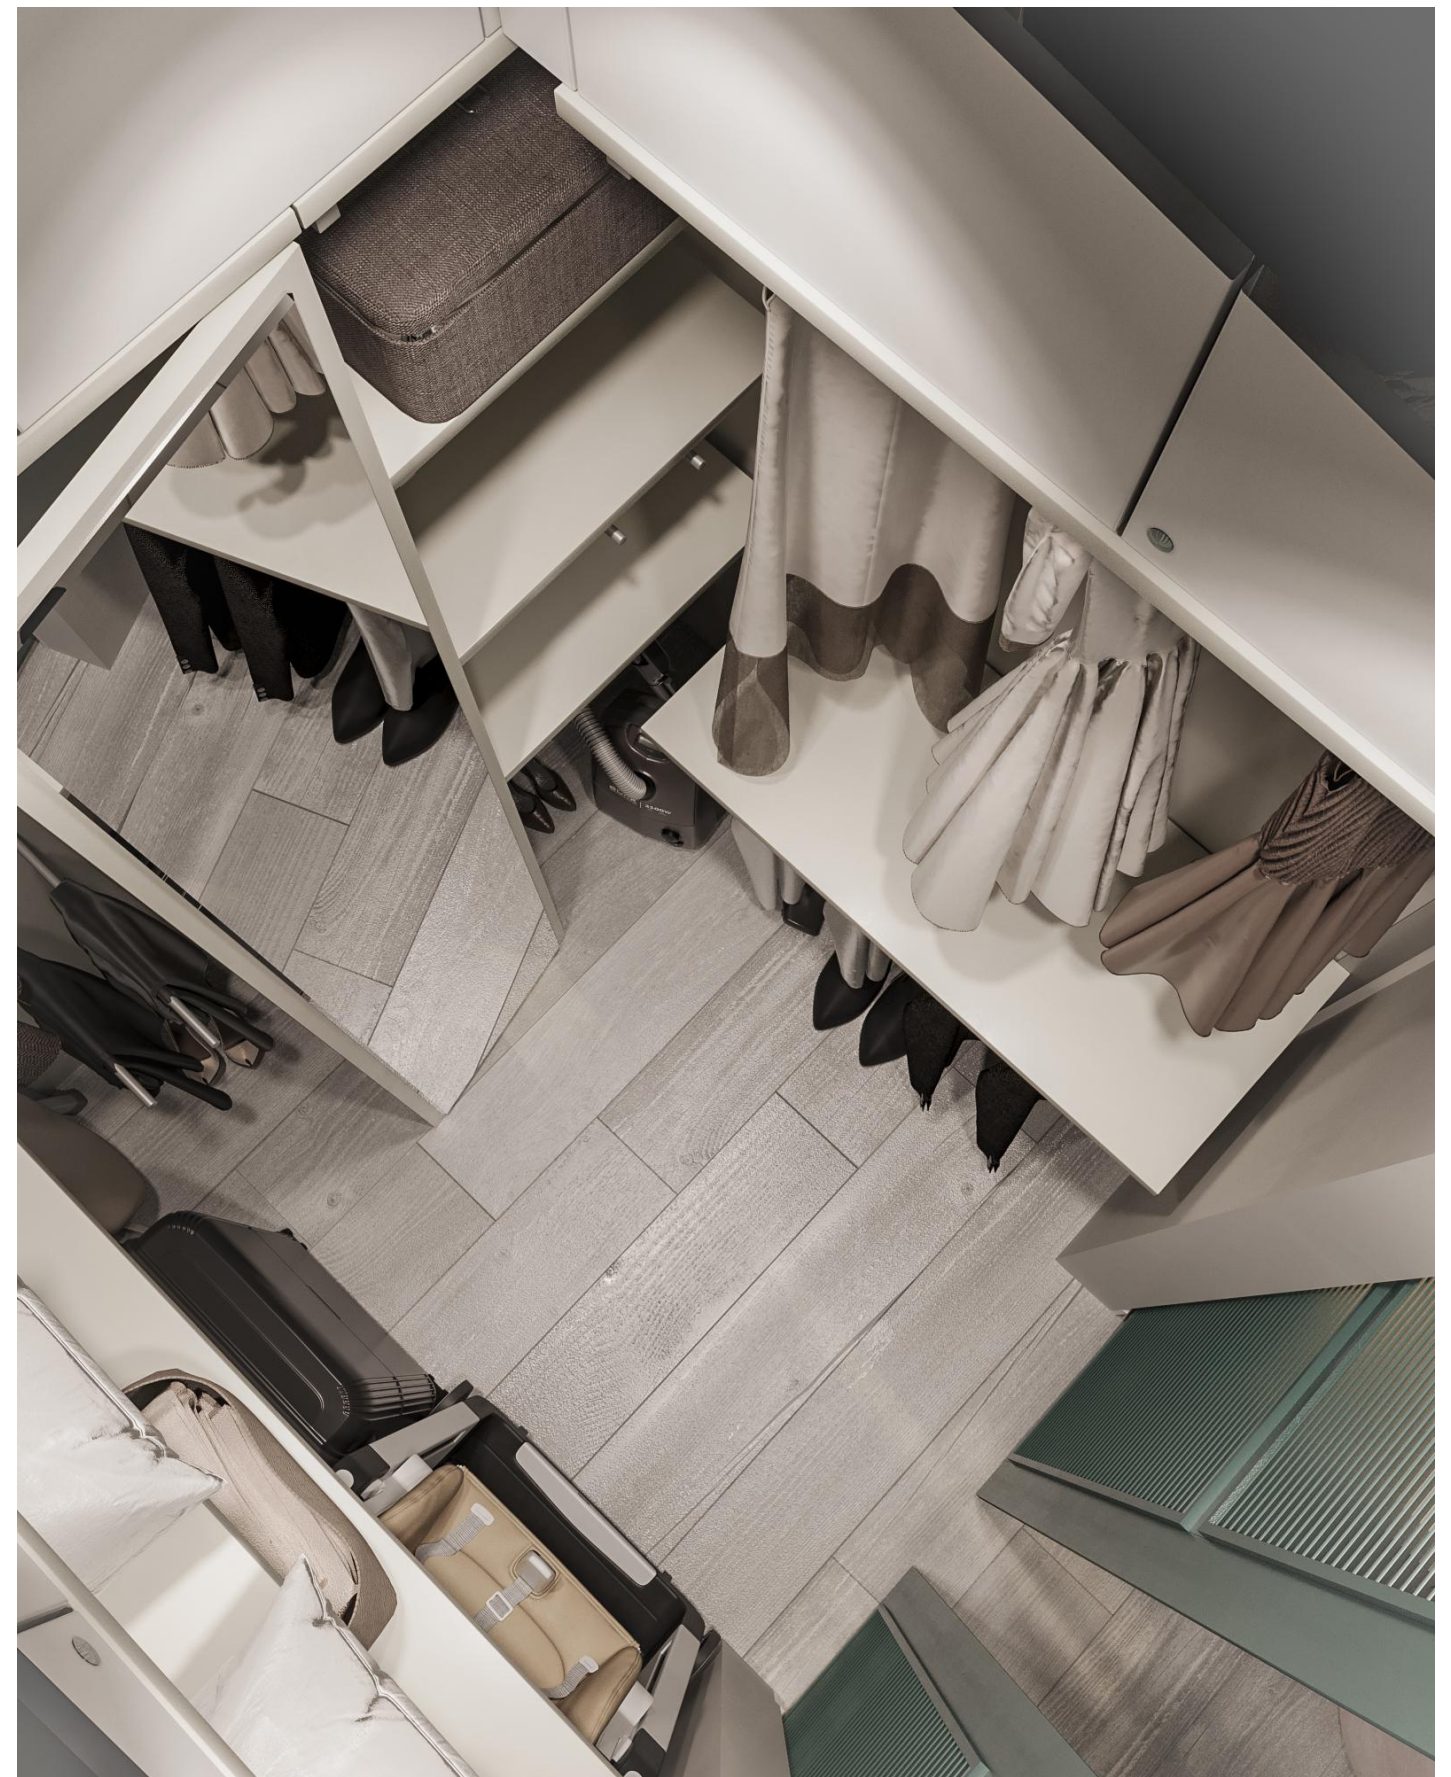










Лист	Наименование
1	Визуализация Кухня-гостиная
2	Визуализация Кухня
3	Визуализация Гостиная
4	Визуализация зона спальни
5	Визуализация зона спальни 2
6	Визуализация Гардеробная
7	Визуализация Прихожая
8	Визуализация Санузел
9	Визуализация Санузел 2
10	Визуализация Санузел 3
11	Состав проекта
12	Обмерный план
13	План демонтажа
14	План монтажа перегородок и конструкций
15	План расстановки мебели
16	План расстановки мебели с размерами
17	Схема размещения сантехнического оборудования
18	Устройство теплого пола-схема расположения отопительных приборов
19	План-размещения розеток,-электрооборудования и эл.выводов
20	План-размещения осветительных приборов-
21	План-включения осветительных приборов
22	План-потолков
23	План-напольных покрытий-
24	План-расположения плинтуса/теневого профиля

Лист	Наименование
25	Развертка Кухня-гостиная-прихожая
26	Ведомость материалов Кухня-гостиная-прихожая
27	Развертка Гардероб
28	Развертка Санузел-

 Дизайнер Алина Дерова тел. +7 918 399 88 92	Название чертежа Состав проекта			Начертил Бучнева В.Д.
	Название проекта ЖК Колорит	Площадь 38,3 м2	Дата 2023	Проверил Дерова А.В.

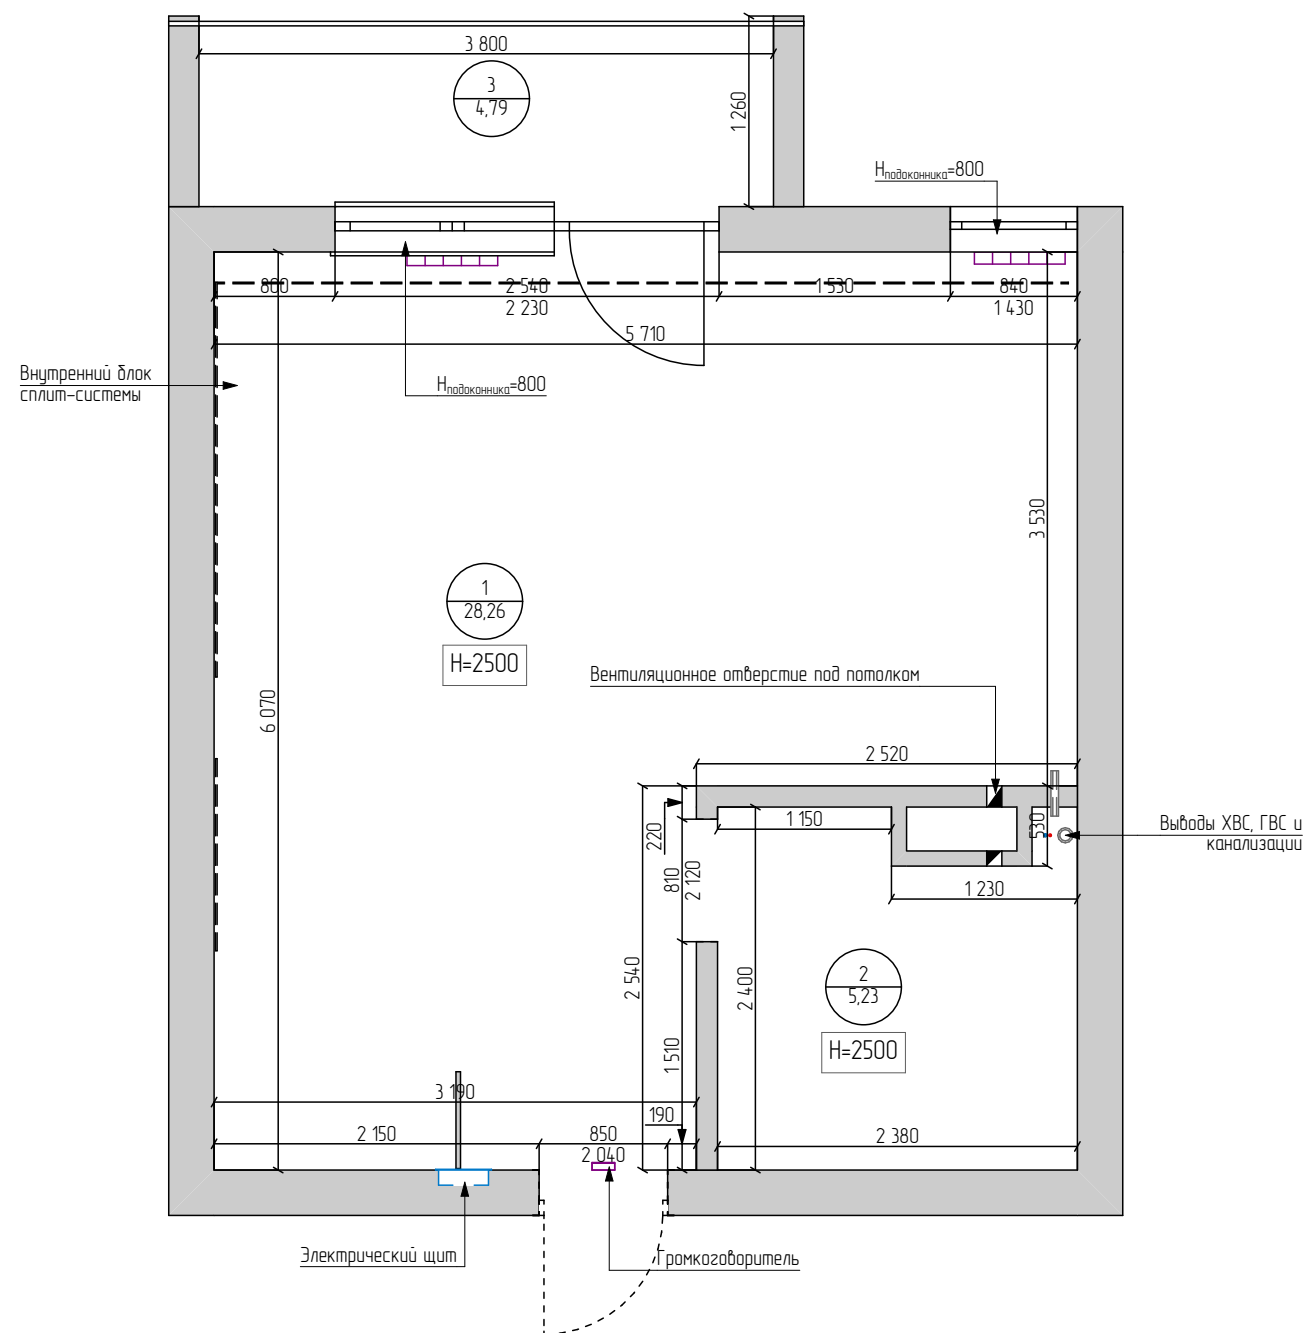

Условные обозначения

- Существующие стены
- Радиатор отопления
- Вентиляционный канал

Примечания:

- Все размеры указаны с учётом отделки white box;
- Средняя высота потолка по квартире 2 500 мм;
- Замер сделан по состоянию конструкций на 30.03.2023

Общая площадь 38,28 м²
Масштаб 1:50

Экспликация		
№	Наименование	Площадь
1	Основное помещение	28,26
2	Санузел	5,23
3	Балкон	4,79
		38,28 м²



Дизайнер Алина Дерова тел. +7 918 399 88 92

Название чертежа
Обмерный план


Начертил
Бучнева В.Д.

Название проекта
ЖК Колорит


Площадь
38,3 м2

Дата
2023

Проверил
Дерова А.В.

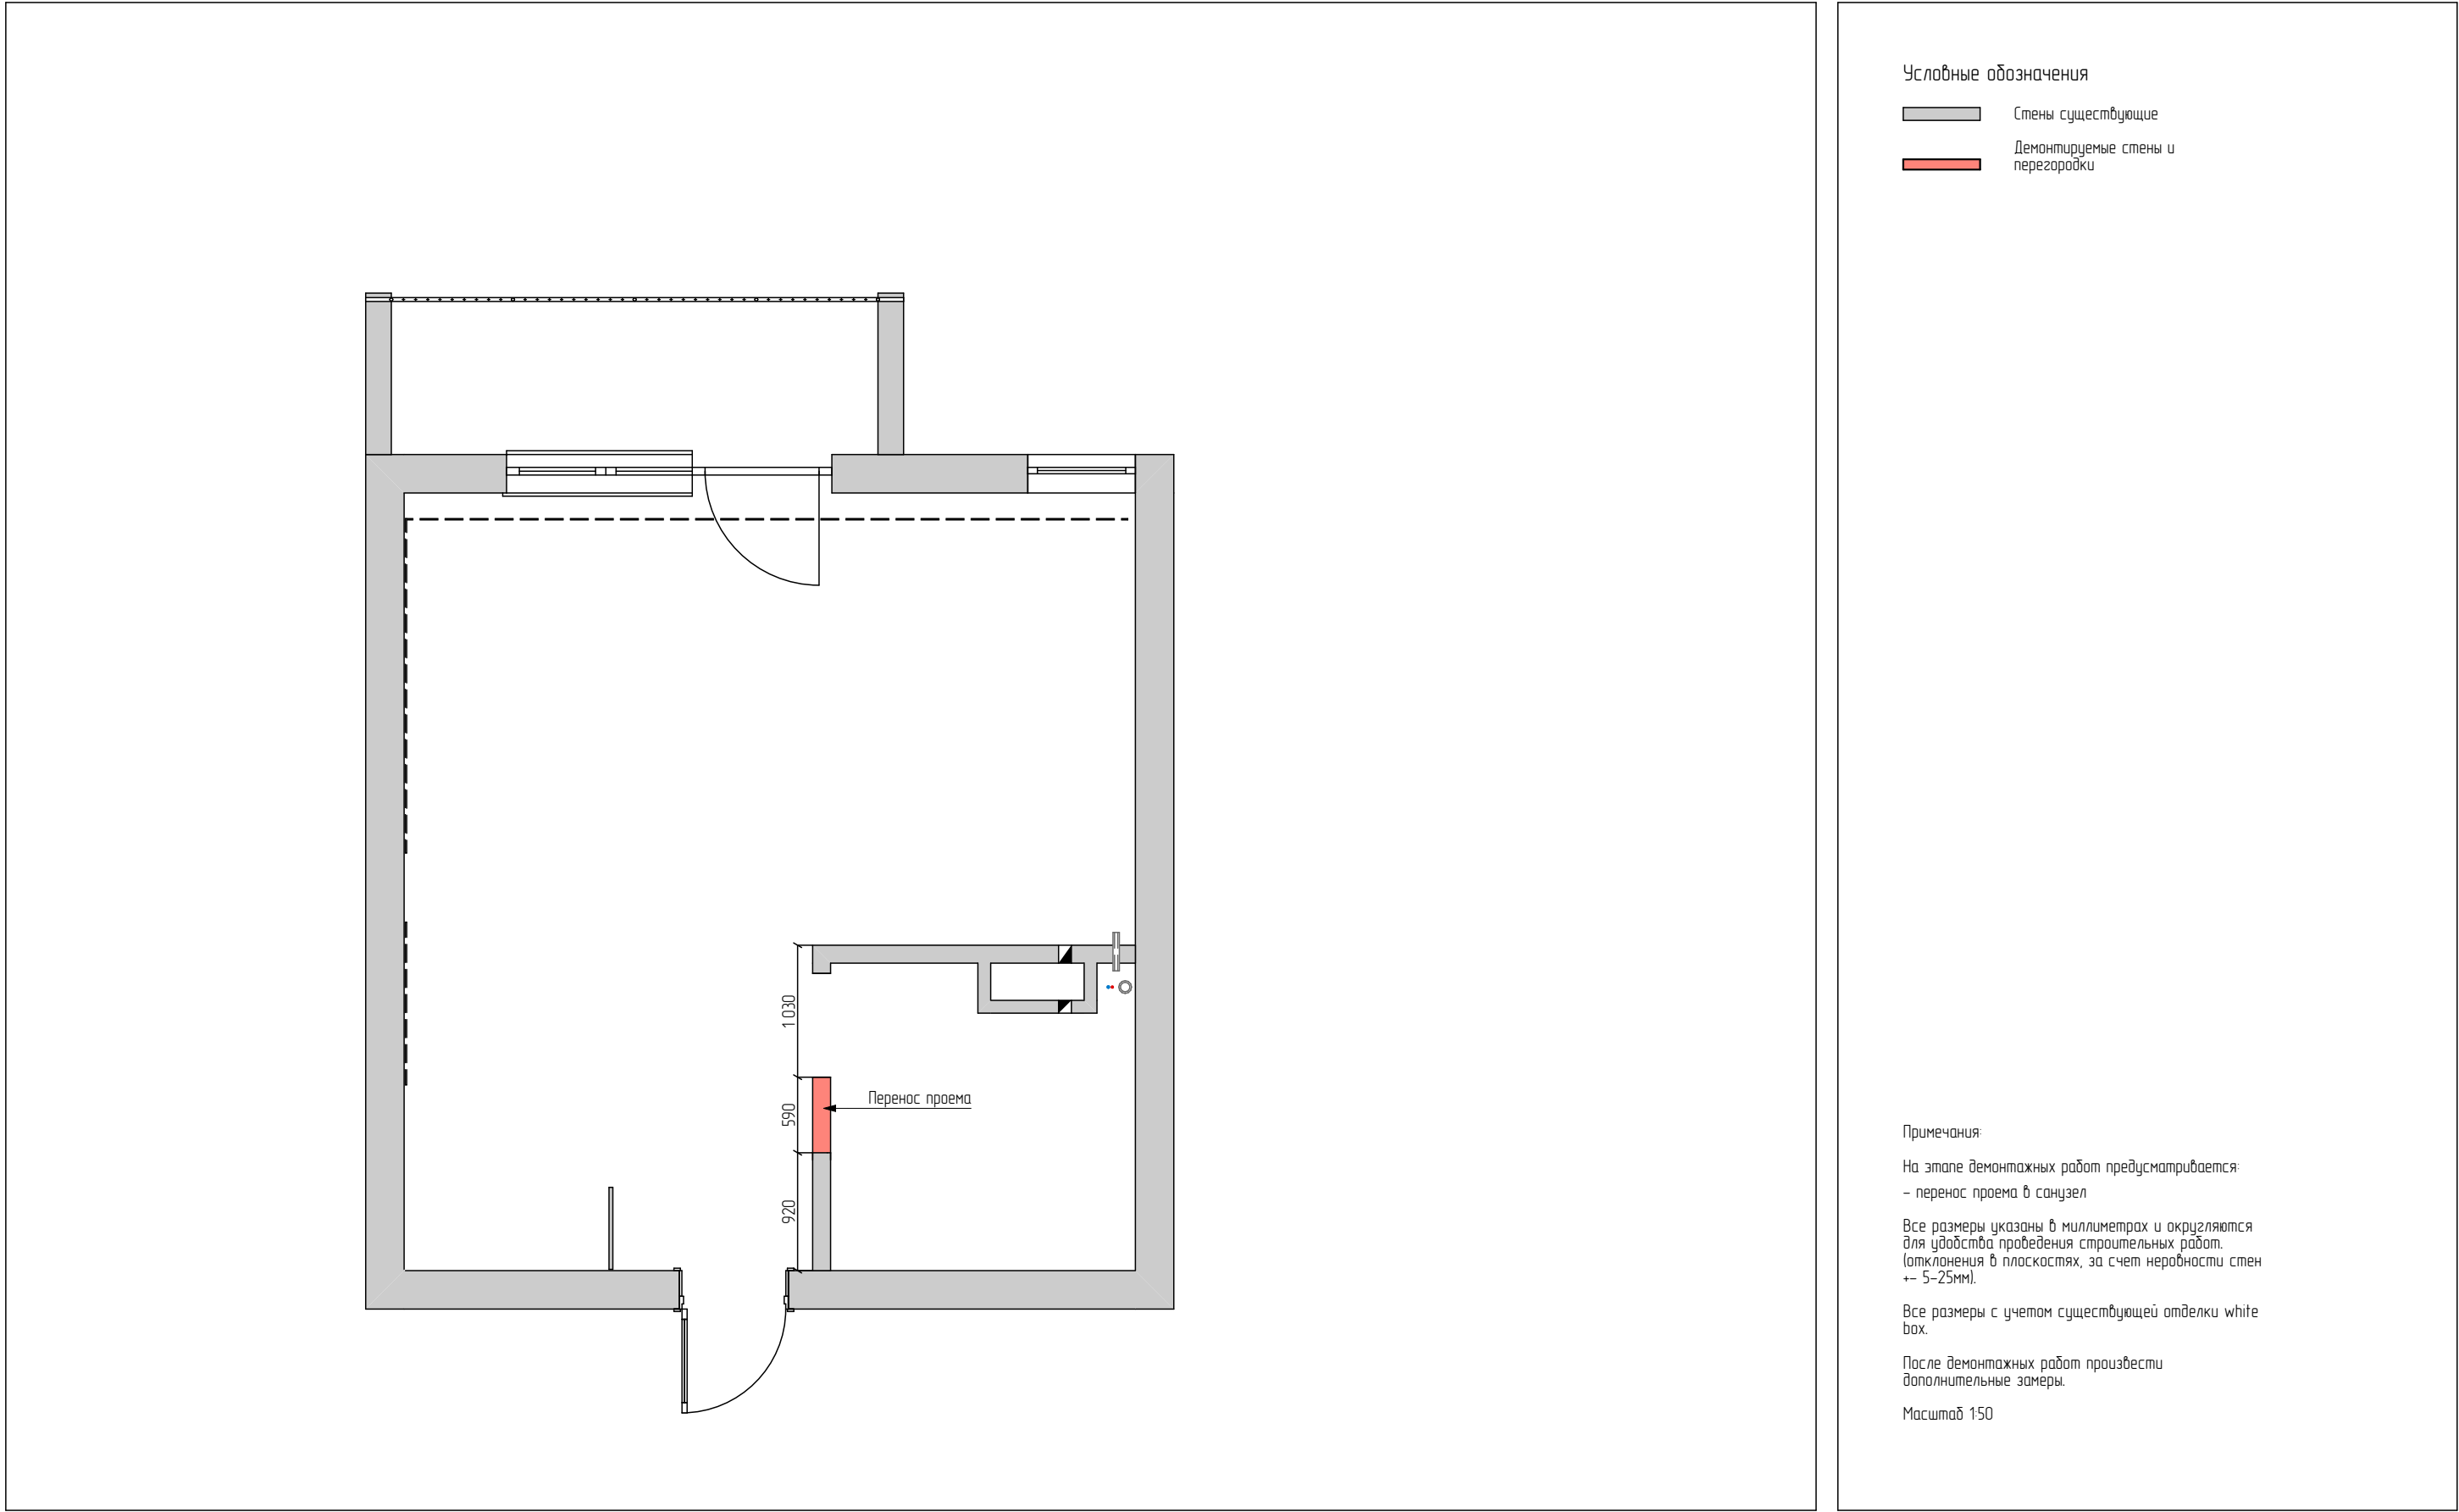

DESIGN Дизайнер Алина Дерова тел. +7 918 399 88 92	Название чертежа			Начертил
	План демонтажа			Бучнева В.Д.
	Название проекта	Площадь	Дата	Проверил
	ЖК Колорит	38,3 м2	2023	Дерова А.В.

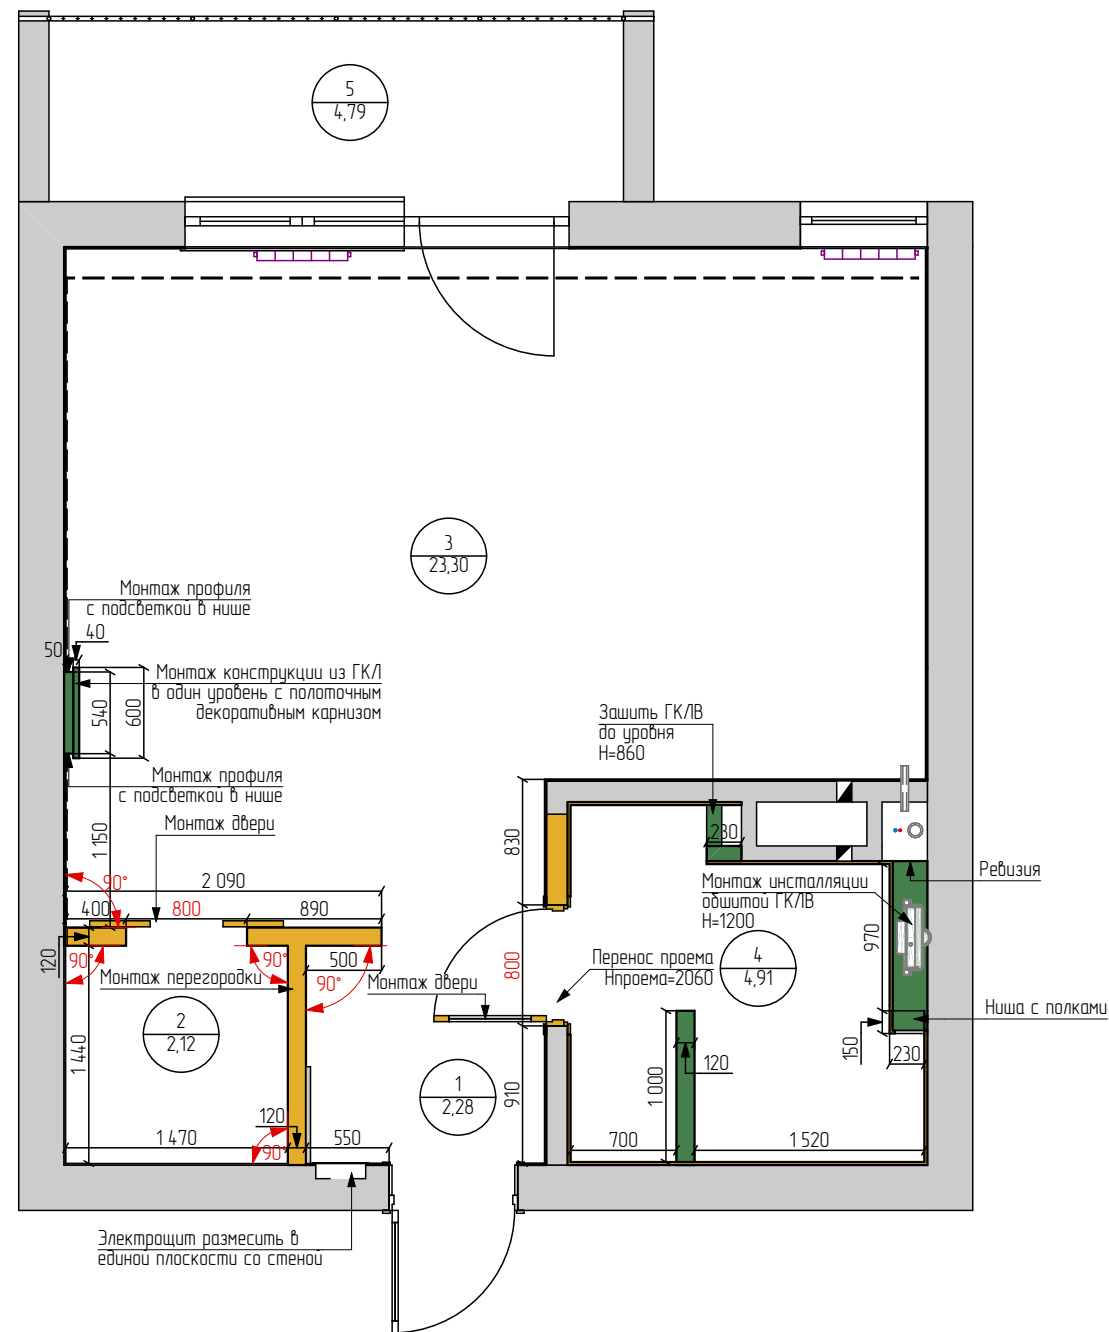

Условные обозначения

- Существующие стены
- Возводимые перегородки и конструкции из ГКЛ/ГКЛВ
- Возводимые перегородки из блока
- Углы к строгому соблюдению угла 90 градусов
- Особое внимание к соблюдению размера

Примечания:

- Все размеры в проекте предварительны и требуют уточнения после монтажных работ и выравнивания стен.
- Размеры на плане и в проекте указаны с учетом выравнивания и отделки стен чистовыми материалами.
- Материалы возводимых перегородок на усмотрение заказчика.
- Высоты в проекте указаны от уровня чистого пола.
- Высота перегородок и конструкций до потолка, если не указано иное.
- Во влажных помещениях перегородки и короба возводить из ГКЛВ.
- Дверные проемы подготовить под установку согласно техническому заданию, полученному от поставщика дверей.
- Предусмотреть ревизионные люки для доступа к коммуникациям. Точное расположение определить по месту.
- Читать совместно с Листами 17 и 18 - План с обозначением дверных проемов и Ведомость дверей

Масштаб 1:50

Экспликация помещений

№	Наименование	Площадь
1	Прихожая	2,28
2	Гардероб	2,12
3	Кухня-гостиная	23,30
4	Санузел	4,91
5	Балкон	4,79
		37,40 м²



Дизайнер Алина Дерова тел. +7 918 399 88 92

Название чертежа

План монтажа перегородок и конструкций

Начертил

Бучнева В.Д.

Название проекта

ЖК Колорит

Площадь


38,3 м2

Дата

2023

Проверил

Дерова А.В.

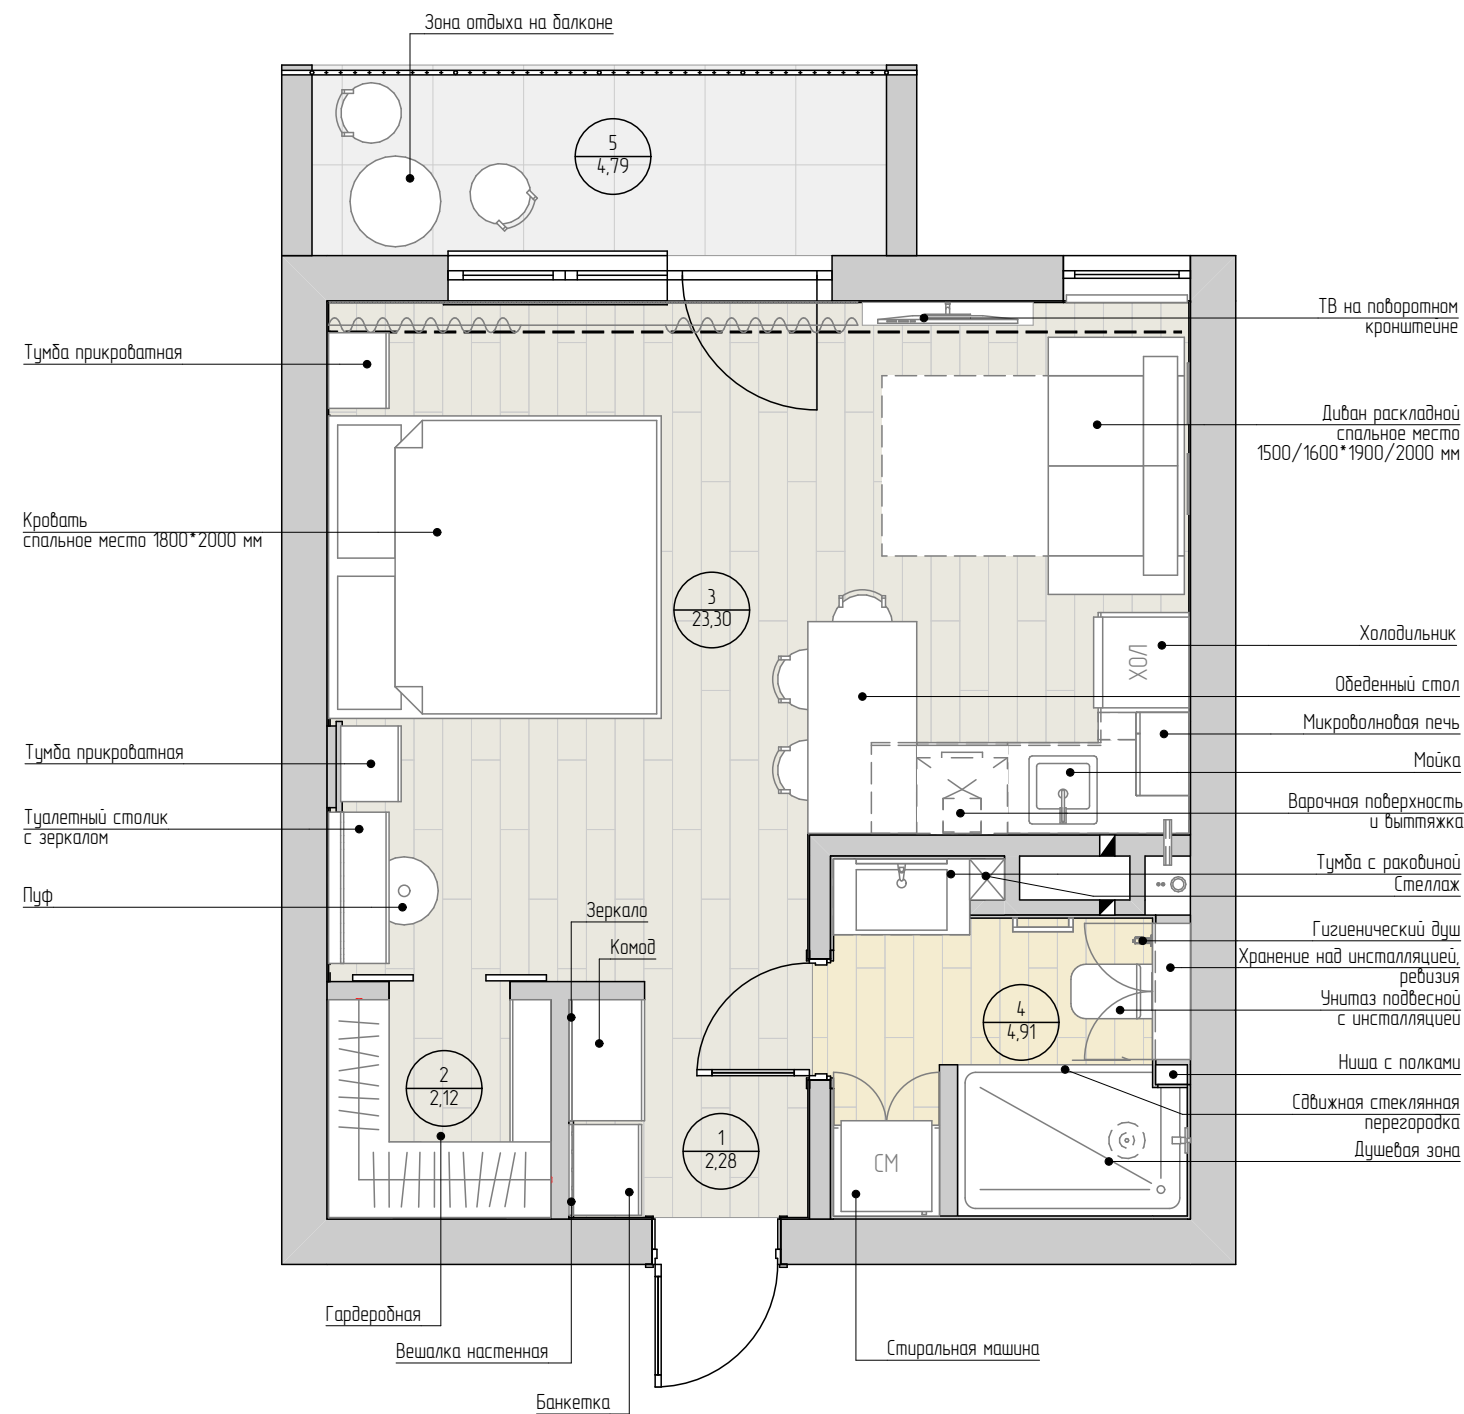

Экспликация помещений		
№	Наименование	Площадь
1	Прихожая	2,28
2	Гардероб	2,12
3	Кухня-гостиная	23,30
4	Санузел	4,91
5	Балкон	4,79
		37,40 м²



Дизайнер Алина Дерова тел. +7 918 399 88 92

Название чертежа

План расстановки мебели

Начертил

Бучнева В.Д.

Название проекта

ЖК Колорит

Площадь


38,3 м2

Дата

2023

Проверил

Дерова А.В.

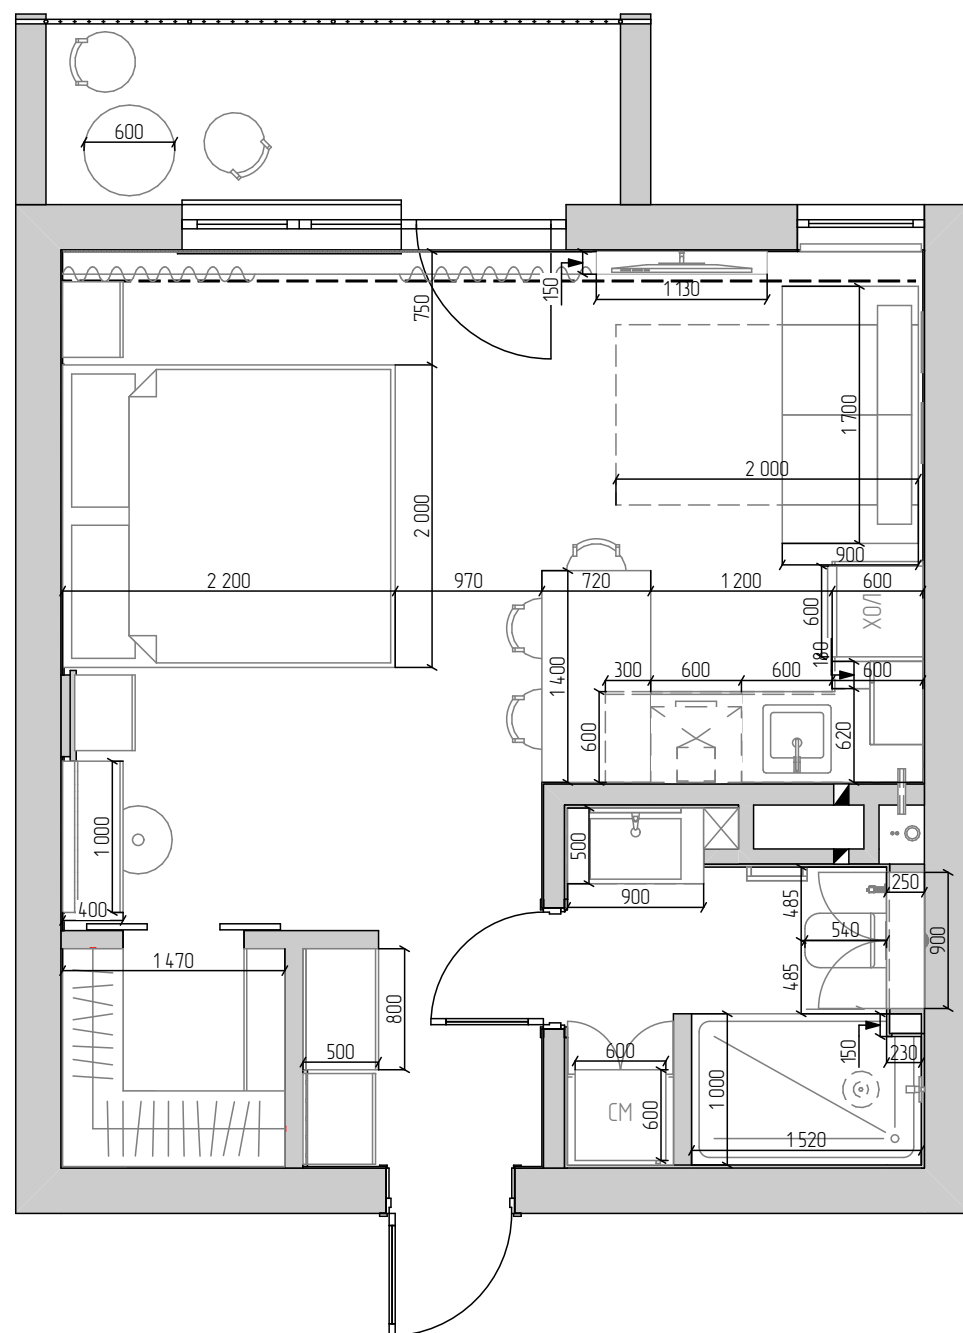

Экспликация помещений		
№	Наименование	Площадь
1	Прихожая	2,28
2	Гардероб	2,12
3	Кухня-гостиная	23,30
4	Санузел	4,91
5	Балкон	4,79
		37,40 м²



Дизайнер Алина Дерова тел. +7 918 399 88 92

Название чертежа

План расстановки мебели с размерами

Начертил

Бучнева В.Д.

Название проекта

ЖК Колорит

Площадь

38,3 м2

Дата

2023

Проверил

Дерова А.В.

Условные обозначения:

- Вывод горячей воды
- Вывод холодной воды
- ≡ Вывод канализации (d=32-50мм)
- ≡ Вывод канализации (d=100-110мм)
- ✱ 400 ✱ Привязка сантехники по центральной оси

Предусмотреть установку:

- распределительных коллекторов;
- фильтра тонкой очистки воды;
- фильтров грубой очистки воды;
- установку для унитаза, обшитые ВГК/Л

Примечания:


- Отметкой чистого пола является финишное покрытие.
- Предусмотреть установку системы от протечек воды типа Neptun.
- Организовать гидроизоляцию СУ.
- На распределительном коллекторе указать бирками наименование точки подключения.
- Предусмотреть устройство проточного водонагревателя. Точное расположение определить по месту.

ВСЕ ВЫВОДЫ К САНТЕХНИКЕ И ПРИБОРАМ УТОЧНЯЮТСЯ СОГЛАСНО ТЕХ. КАРТАМ ПРОИЗВОДИТЕЛЕЙ!!!

ВСЕ РАЗМЕРЫ ДАНЫ ОТ УРОВНЯ ЧИСТОГО ПОЛА

РАСПОЛОЖЕНИЕ СМЕСИТЕЛЕЙ, РУЧНЫХ ЛЕЕК И ВЕРХНЕГО ДУША, ГИГИЕНИЧЕСКОГО ДУША УТОЧНИТЬ ПЕРЕД МОНТАЖОМ.

Масштаб 1:50

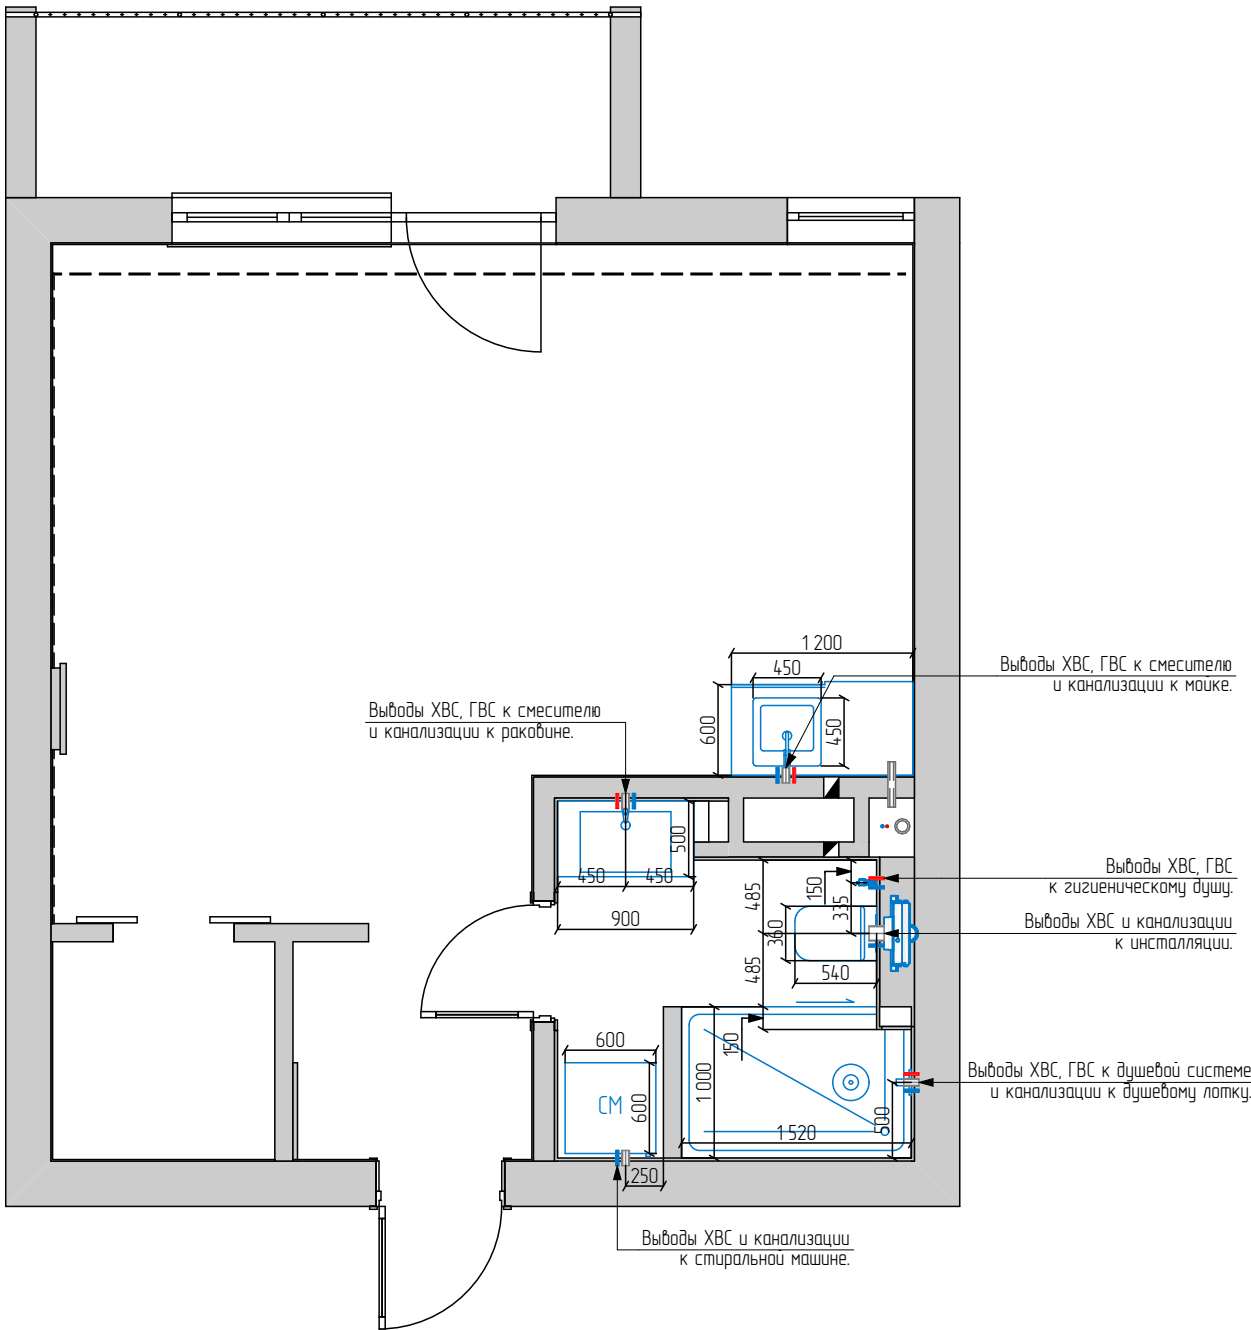

Дизайнер Алина Дерова тел. +7 918 399 88 92

Название чертежа

Схема размещения сантехнического оборудования

Начертил

Бучнева В.Д.

Название проекта

ЖК Колорит

Площадь

38,3 м2

Дата

2023

Проверил

Дерова А.В.